

LE BOIS SAINT-RAMBERT

Rue Hector Berlioz.
Information et vente:
 sur place, tél:

SORIM 6, quai Saint-Antoine
 69002 LYON - Tél: 828.53.40


ARCHITECTES:
 J.C. Demichel et Cl. Dordilly
 18, avenue de Saxe
 69006-LYON

B.E.T.:
 OTRA
 31, rue Mazenod
 69426-LYON


REALISATION: SORIM
 6, quai Saint-Antoine
 69002-LYON
 Tél: 828.56.37

4 PIECES C bâtiment B - Etage courant
Rez-de-chaussée

Séjour	27,10 m ²
*Chambre 1	12,11 m ²
Chambre 2	9,64 m ²
Chambre 3	9,65 m ²
Cuisine	11,49 m ²
Buanderie	3,29 m ²
Bains	4,69 m ²
WC-Toilette	1,79 m ²
Dressing	2,86 m ²
Hall	5,59 m ²
Dégagement	5,08 m ²
Rangement	1,79 m ²
Surface habitable	95,08 m²
Balcon	4,95 m ²
Surface totale	100,03 m²

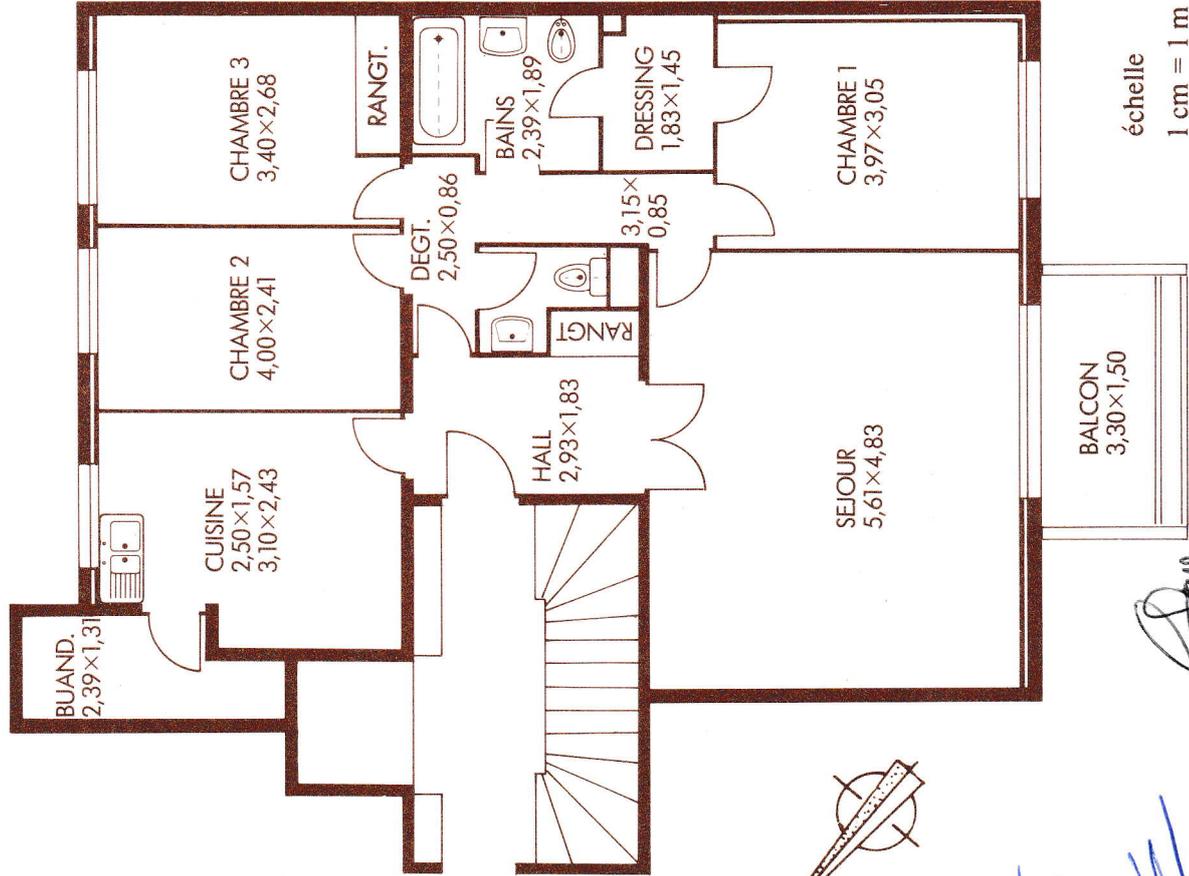

g. plinç
[Signature]

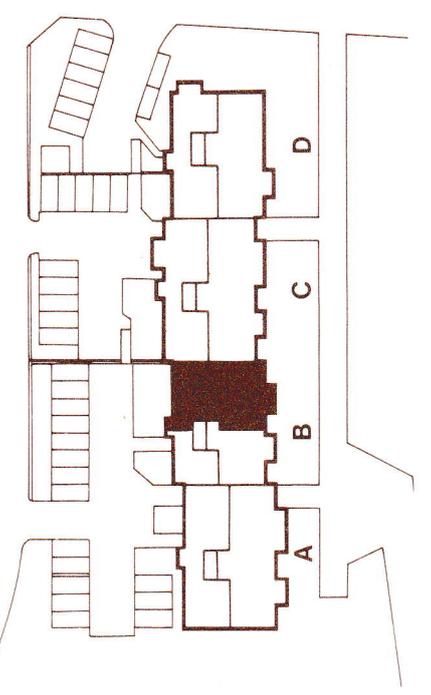

échelle
 1 cm = 1 m



hors échelle

Ce document n'est pas contractuel, les cotes indiquées sont susceptibles de varier en fonction des impératifs de la construction. Echelle 1/100